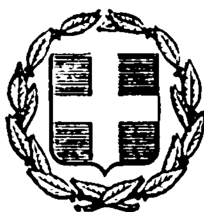


ΕΦΗΜΕΡΙΣ ΤΗΣ ΚΥΒΕΡΝΗΣΕΩΣ
ΤΗΣ ΕΛΛΗΝΙΚΗΣ ΔΗΜΟΚΡΑΤΙΑΣ

ΕΝ ΑΘΗΝΑΙΣ ΤΗι 23 ΟΚΤΩΒΡΙΟΥ 1979	ΤΕΥΧΟΣ ΤΕΤΑΡΤΟΝ	ΑΡΙΘΜΟΣ ΦΥΛΛΟΥ 592

ΠΕΡΙΕΧΟΜΕΝΑ

ΑΠΑΛΛΟΤΡΙΩΣΕΙΣ

ΑΠΟΦΑΣΕΙΣ

ΠΟΛΕΟΔΟΜΙΑ

ΑΠΟΦΑΣΕΙΣ

ΑΠΑΛΛΟΤΡΙΩΣΕΙΣ

ΑΠΟΦΑΣΕΙΣ

Ἀριθ. Ζ/2067 (1)

Περὶ κηρύξεως ὡς ἀναδασωτέας διακατεχόμενης δασικῆς ἐκτάσεως στὴ θέση Κάβος τῆς Κοινότητας Λιχάδος τοῦ Ν. Εὐβοίας.

Ο ΝΟΜΑΡΧΗΣ ΕΥΒΟΙΑΣ

Σύμφωνα μέ:

1. Τὶς διατάξεις: α) Τοῦ ἄρθρου 117 παρ. 3 τοῦ Συντάγματος τῆς Ἑλλάδος.

β) Τῶν ἄρθρων 188–205 τοῦ Ν.Δ. 86/69 «περὶ Δασικοῦ Κώδικος».

γ) Τοῦ Νόμου 3200/1955 «περὶ διοικητικῆς ἀποκεντρώσεως», σὲ συνδυασμὸ μὲ τὶς διατάξεις τοῦ Ν.Δ. 532/1970 «περὶ συμπληρώσεως τῶν διατάξεων περὶ διοικητικῆς ἀποκεντρώσεως» καὶ τοῦ 708/1970 Β. Δ/τος, ποὺ ἐκδόθηκε σὲ ἐκτέλεση αὐτοῦ.

2. Τὶς ἑξῆς διαταγὲς τοῦ Ὑπουργείου Γεωργίας:

α) 5684/499/ἐγκ. 48/11.2.1971 περὶ προϋποθέσεων καὶ διαδικασίας κ.λ.π.

β) 88854/7483/ἐγκ. 104/1.10.75 καὶ 114812/2946/ἐγκ. 154/24.12.75.

γ) 10582/539/13.2.76 περὶ διευκρινίσεως τῆς ἀνωτέρω 114812/2946.

δ) 217606/1610/13.6.77 περὶ παροχῆς συμπληρωματικῶν ὁδηγιῶν.

3. Τὴν πρόταση ποὺ ὑποβλήθηκε μὲ τὴν Ηα/2064/78 ἀναφορὰ τοῦ ἁρμόδιου Δασαρχείου Ἱστιαίας, σχετικὰ μὲ τὴν κήρυξη ὡς ἀναδασωτέας τῆς κατωτέρω δασικῆς ἐκτάσεως, καὶ τὴ σύμφωνη γνώμη τῆς Φιλοδασικῆς Ἐπιτροπῆς Χαλκίδος ποὺ διατυπώθηκε στὸ 2/18.8.1979 Πρακτικὸ (Θέμα 5ο).

Ἐπειδὴ ἡ ἔκταση χρειάζεται προστασία γιὰ τὴν επαναδημιουργία τῆς δασικῆς βλαστήσεως ποὺ καταστράφηκε ὁλοσχερῶς ἀπὸ ἐκχέρσωση στὶς 12.4.78 ἀποφασίζουμε:

Κηρύσσουμε ὡς ἀναδασωτέα, μὲ σκοπὸ τὴν προστασία γιὰ τὴν ἐπαναδημιουργία τῆς δασικῆς βλαστήσεως ποὺ ἐκχερσώθηκε διακατεχόμενη δασικὴ ἔκταση 6,765 στρέμματα.

Ἡ ἔκταση αὐτή, ποὺ βρίσκεται στὴ θέση Κάβος τῆς περιφέρειας τῆς Κοινότητας Λιχάδος, Νομοῦ Εὐβοίας, καλυπτόταν ἀπὸ χαλέπιο, πεύκη καὶ θαύροτο ἀειφύλλων πλατυφύλλων καὶ καταστράφηκε ὁλοσχερῶς στὶς 12.4.1978.

Σχετικὸ τὸ σχεδιάγραμμα μὲ κλίμακα 1:1000, τὸ ὁποῖο ἀποτελεῖ ἀναπόσπαστο μέρος τῆς ἀποφάσεως αὐτῆς καὶ στὸ ὁποῖο ἡ ἔκταση φαίνεται μὲ τὰ στοιχεῖα καὶ μὲ ὅρια:

Ἀνατολικά: Μὲ δασικὴ ἔκταση διακατεχόμενη.

Δυτικά: Μὲ θάλασσα.


Βόρεια: Μὲ δασικὴ ἔκταση διακ/νη καὶ δρόμο.

Νότια: Μὲ δασικὴ ἔκταση διακ/νη.

Ἡ ἀπόφαση αὐτὴ νὰ δημοσιευθεῖ στὴν Ἐφημερίδα τῆς Κυβερνήσεως.

Χαλκίς, 1 Σεπτεμβρίου 1979

Ὁ Νομάρχων Δ/ντής
Π. ΛΑΜΠΡΟΠΟΥΛΟΣ

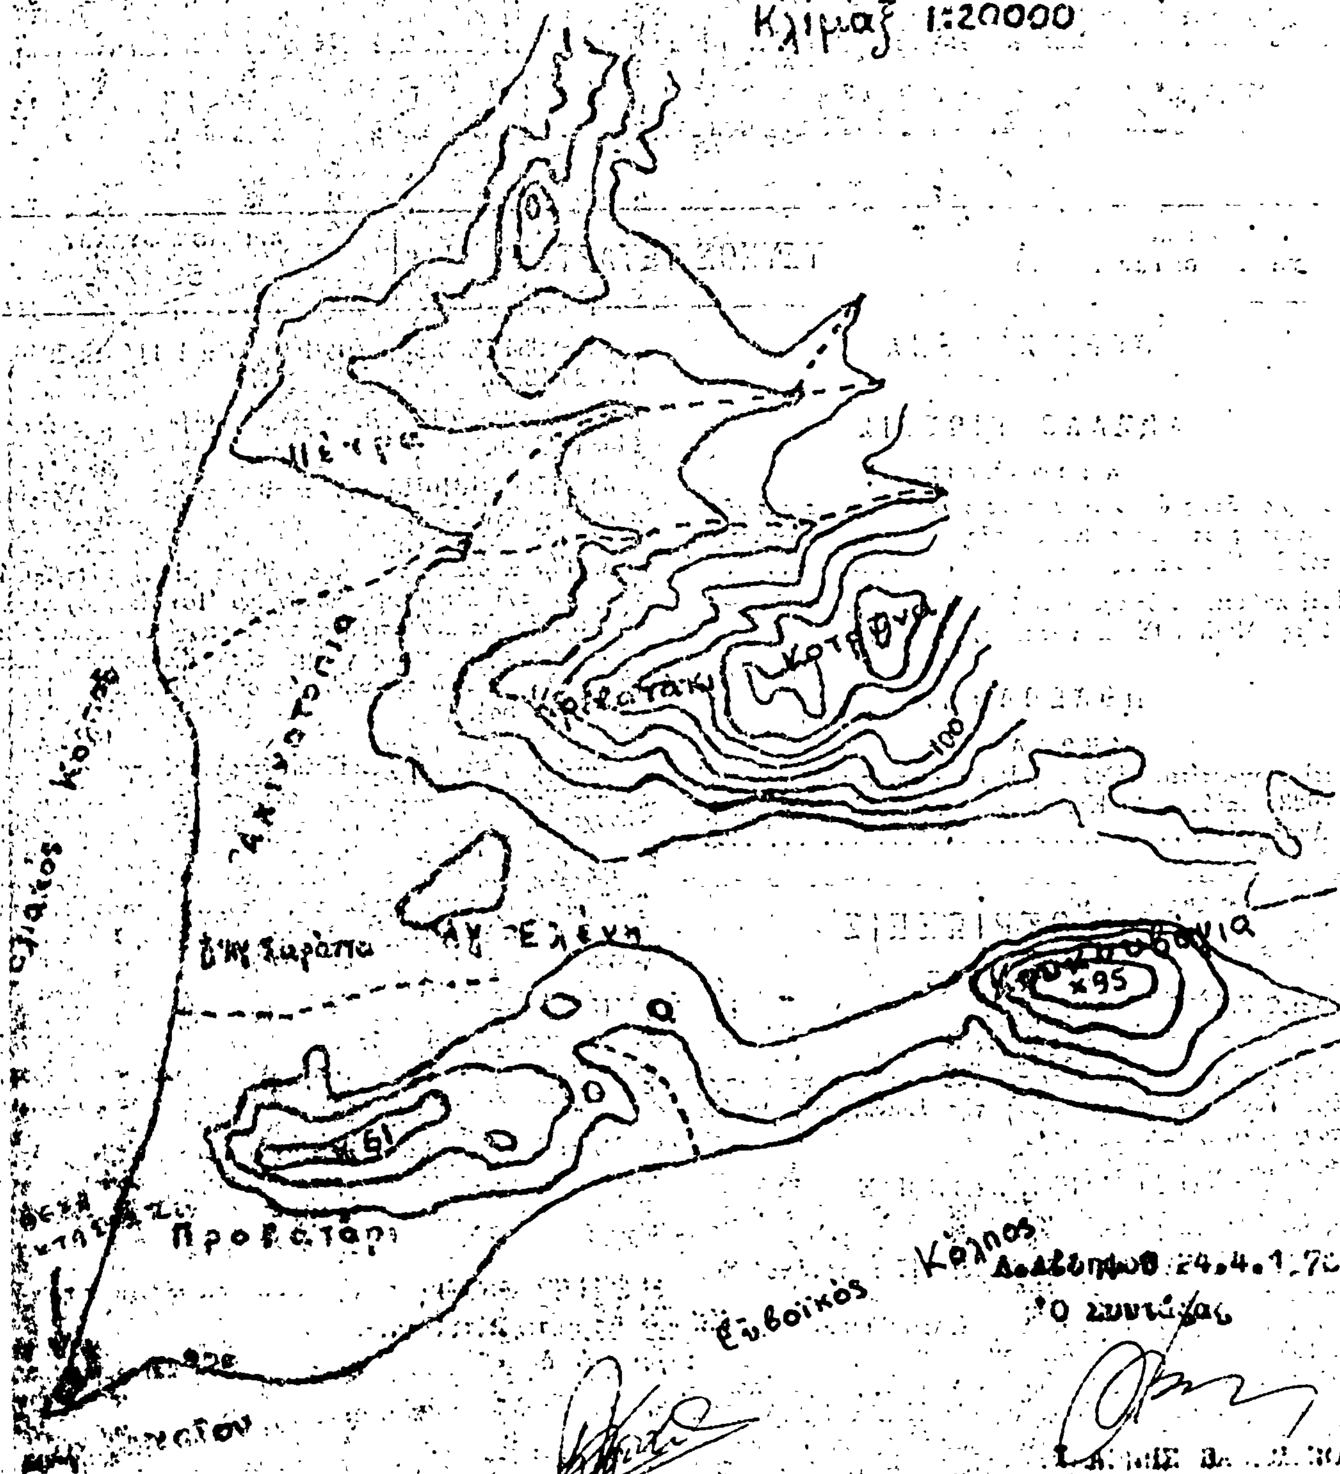

Απόσπασμα Τοπογραφικού
χάρτου δάσους Λιχάδος
Κλίμαξ 1:20000
Πέτρα
Ακτογραμμή
Κρεατάκι
Κοτρώνα
100
Αγ. Ελένη
x95
x61
Προβατάρι
Ευβοϊκός Κόλπος
Μαλιακός Κόλπος

Ο συντάξας

ΧΑΡΤΗΣ

ΠΑΡΑΝΟΜΩΣ ΕΚΧΕΡΣΩΘΕΙΣΗΣ ΣΥΝΔΙΑΚΑΤΕΧΟΜΕΝΗΣ ΔΑΣΙΚΗΣ ΕΚΤΑΣΕΩΣ ΣΤΗ ΘΕΣΗ "ΚΑΒΟΣ" περιοχής Κοινότητος Λιπάδος.

ΚΛΙΜΑΞ 1:1000

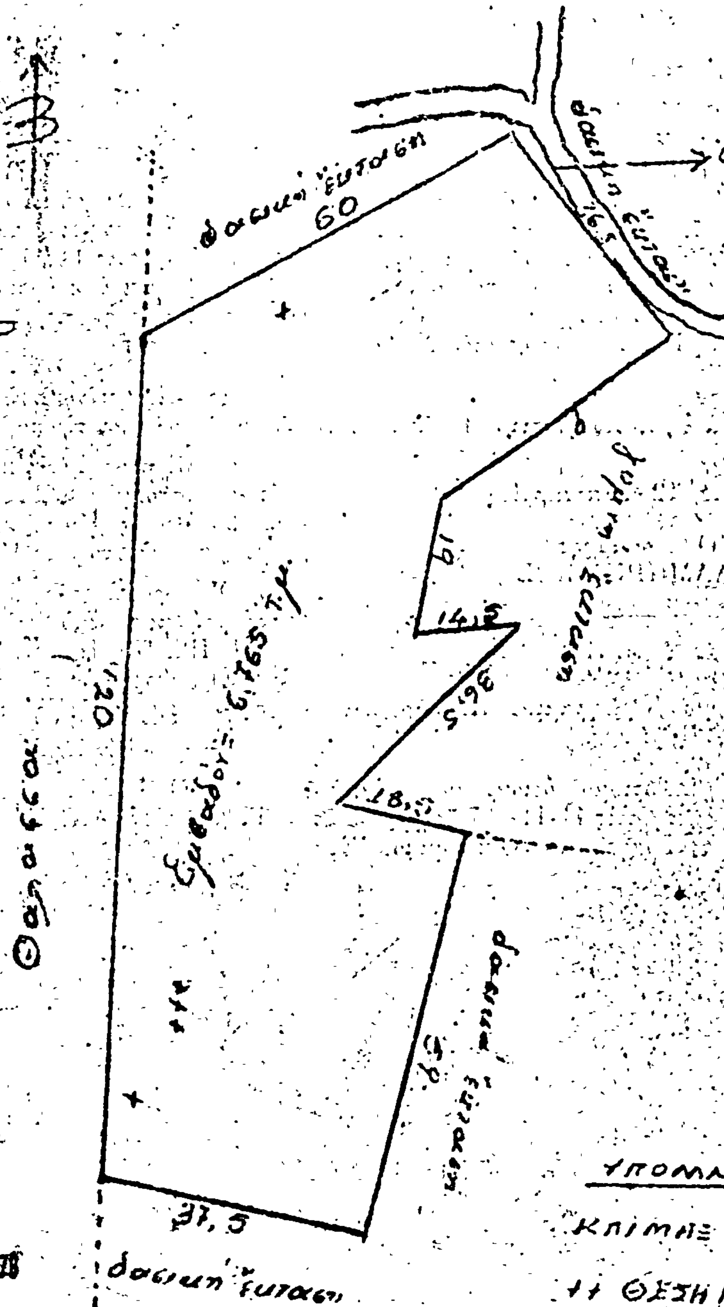

ΕΘΕΩΡΗΘΗ

24 ... 1978

Ο Δασάρχης

Π. ΚΑΡΑΚΟΥΛΑΣ

Δασολόγος με 6ο βαθμό

ΥΠΟΜΝΗΜΑ

ΚΛΙΜΑΞ 1:1.000

++ ΘΕΣΗ ΠΕΥΚΟΔΕΝΔΡΩΝ

ΕΚΤΑΣΗ: 6,765 στρ. μ.

Λ. Αλίμφος 24-4-1978

Ο Βεχιοραρ. Δασοπονίας

Ιωάν. Βαλσαμάκης

με 6ο βαθμό

'Αριθ. 14245 (2)

Περὶ καθορισμοῦ ὁριογραμμῶν αἰγιαλοῦ καὶ παραλίας στὴ θέση «ΜΟΧΛΟΣ» Σητείας, στὸ Ν. Λασιθίου.

Ο ΝΟΜΑΡΧΗΣ ΛΑΣΙΘΙΟΥ

Ἔχοντας ὑπόψη:

1. Τὶς διατάξεις τοῦ Ν. 3200/55 «περὶ διοικητικῆς ἀποκεντρώσεως».
2. Τὶς διατάξεις τοῦ Α.Ν. 2344/40 «περὶ αἰγιαλοῦ καὶ παραλίας», ὅπως ἰσχύει ἀφοῦ τροποποιήθηκε μὲ τὸν Α.Ν. 263/1968.
3. Τὴ σύμφωνη γνώμη τοῦ Γενικοῦ Ἐπιτελείου Ναυτικοῦ ἀριθμὸς Φ. 187.2/222/29.3.1979, ἀποφασίζουμε:

Ἐπικυρώνουμε τὴ χάραξη τῶν ὁριογραμμῶν αἰγιαλοῦ καὶ παραλίας στὴ θέση «ΜΟΧΛΟΣ» Σητείας πρὸ ἰδιοκτησίας Ἐμμαν. Κριτσωτάκη - Ν. Περάκη, ὅπως περιγράφεται στὴν ἀπὸ 11.11.1978 ἔκθεση τῆς ἐπιτροπῆς, καὶ ὅπως φαίνεται στὸ ἀπὸ 31.7.78 τοπογραφικὸ διάγραμμα, καθὼς καὶ στὸ διάγραμμα εὐρύτερης περιοχῆς ποὺ συντάχθηκαν ἀπὸ τὸν Ν. Πατεράκη, πολιτικὸ μηχανικὸ στὶς 31.7.78 καὶ θεωρήθηκαν ἀπὸ τὸ Δ/ντὴ Τεχνικῶν Ὑπηρεσιῶν Ν. Λασιθίου στὶς 11.11.1978.

Ἡ ἀπόφαση αὐτὴ νὰ δημοσιευθεῖ στὴν Ἐφημερίδα τῆς Κυβερνήσεως.

Ἅγιος Νικόλαος, 12 Σεπτεμβρίου 1979

Ὁ Νομάρχης
Γ. ΛΑΜΠΡΙΝΑΚΟΣ

ΕΚΘΕΣΗ

Ἐπιτροπῆς Καθορισμοῦ Ὁριογραμμῶν Αἰγιαλοῦ καὶ Παραλίας.

Ἡ ἁρμόδια ἐπιτροπὴ καθορισμοῦ ὁριογραμμῶν αἰγιαλοῦ καὶ παραλίας συνῆλθε σήμερα στὶς 11-11-1978, ἡμέρα Σάββατο καὶ ὥρα 10.30' στὸ Γραφεῖο τοῦ Οἰκονομικοῦ Ἐφόρου Σητείας σὲ συνεδρίαση, ἀποτελούμενη ἀπὸ τοὺς παρακάτω:

1. Γεώργιο Θεοδωράκη, Οἰκονομικὸ Ἔφορο Σητείας, μὲ βαθμὸ 5ο.
2. Νικόλαο Προκοπάκη, Δ/ντὴ Τεχν. Ὑπηρεσιῶν Λασιθίου, μὲ βαθμὸ 5ο.
3. Ἀλέξανδρο Οἰκονομάκο, Λιμενάρχη Ἁγίου Νικολάου μὲ βαθμὸ Ἀνθ/ρχου Λ.Σ. καὶ ἀφοῦ ἔλαβε ὑπόψη της:

α) Τὸ Φ.187.2/604/23-9-1978 ἔγγραφο τοῦ Γεν. Ἐπιτελείου Ναυτικοῦ.
β) Τὰ τοπογραφικὰ διαγράμματα τῆς περιοχῆς, μπροστὰ ἀπὸ τὴν ἰδιοκτησία Ἐμμ. Κριτσωτάκη - Ν. Περάκη στὴ θέση «Μόχλος» Σητείας καὶ τὰ διαγράμματα εὐρύτερης περιοχῆς, ποὺ συντάχθηκαν ἀπὸ τὸν Ν. Πατεράκη, Πολιτικὸ Μηχανικὸ στὶς 31 Ἰουλίου 1978 καὶ θεωρήθηκαν στὶς 11-11-1978 ἀπὸ τὸ Δ/ντὴ Τεχνικῶν Ὑπηρεσιῶν Ν. Λασιθίου.
γ) Τὶς διατάξεις τοῦ Α.Ν. 2344/40 «περὶ αἰγιαλοῦ καὶ παραλίας» καὶ τοῦ Ν. 719/77.
δ) Τὰ στοιχεῖα, ποὺ προέκυψαν ἀπὸ τὴ μετάβασή μας ἐπὶ τόπου στὶς 11-11-1978.
ε) Τὸ ὅτι ὁ καθορισμὸς τῶν ὁριογραμμῶν αἰγιαλοῦ καὶ παραλίας στὴν περιοχὴ αὐτὴ γίνεται γιὰ πρώτη φορά, ἀποφασίζει:

Καθορίζει πάνω στὰ τέσσερα ἀντίτυπα τοῦ διαγράμματος ποὺ συνοδεύουν τὴν παροῦσα ἔκθεση:


α) Μὲ συνεχόμενη κόκκινη γραμμὴ τὴ γραμμὴ αἰγιαλοῦ καὶ μὲ στοιχεῖα 1, 2 . . . 11.
β) Μὲ συνεχόμενη κίτρινη γραμμὴ τὴ γραμμὴ τῆς παραλίας καὶ μὲ στοιχεῖα 1', 2', 3' . . . 11'.


Οἱ κορυφὲς τῶν ὁριογραμμῶν αἰγιαλοῦ καὶ παραλίας ἐξαρτήθηκαν ἀπὸ σταθερὰ σημεῖα (σ.δερένιοι πάσσαλοι Π1, Π2, Π3, Π4, Π5).
Ὁ καθορισμὸς τῶν ὁριογραμμῶν αἰγιαλοῦ καὶ παραλίας στὴν περιοχὴ αὐτὴ γίνεται γιὰ πρώτη φορά.


Ἐν Σητείᾳ τῇ 11 Νοεμβρίου 1978

Ὁ Πρόεδρος
Γ. ΘΕΟΔΩΡΑΚΗΣ

Τὰ Μέλη
ΝΙΚ. ΠΡΟΚΟΠΑΚΗΣ
ΑΛΕΞ. ΟΙΚΟΝΟΜΑΚΟΣ

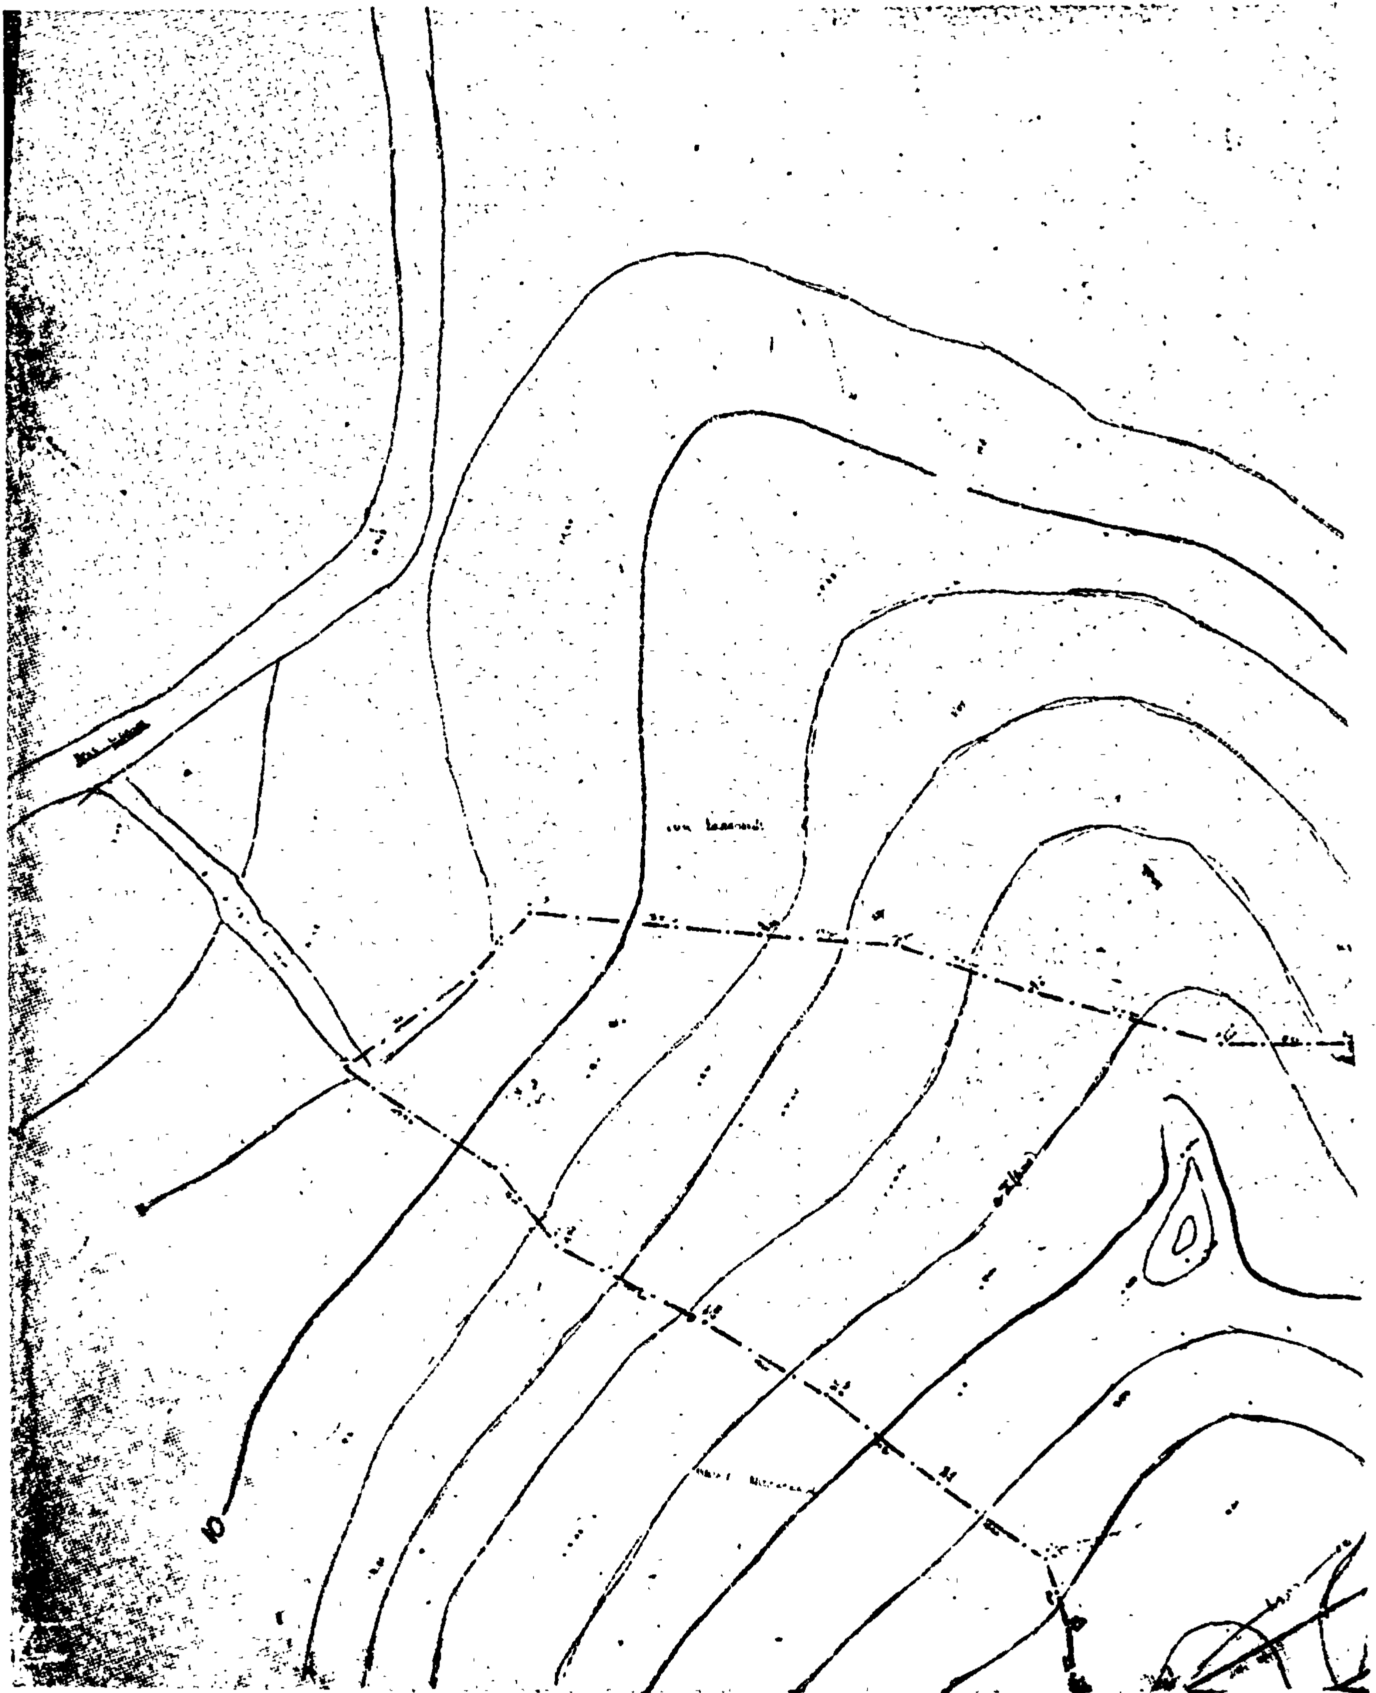

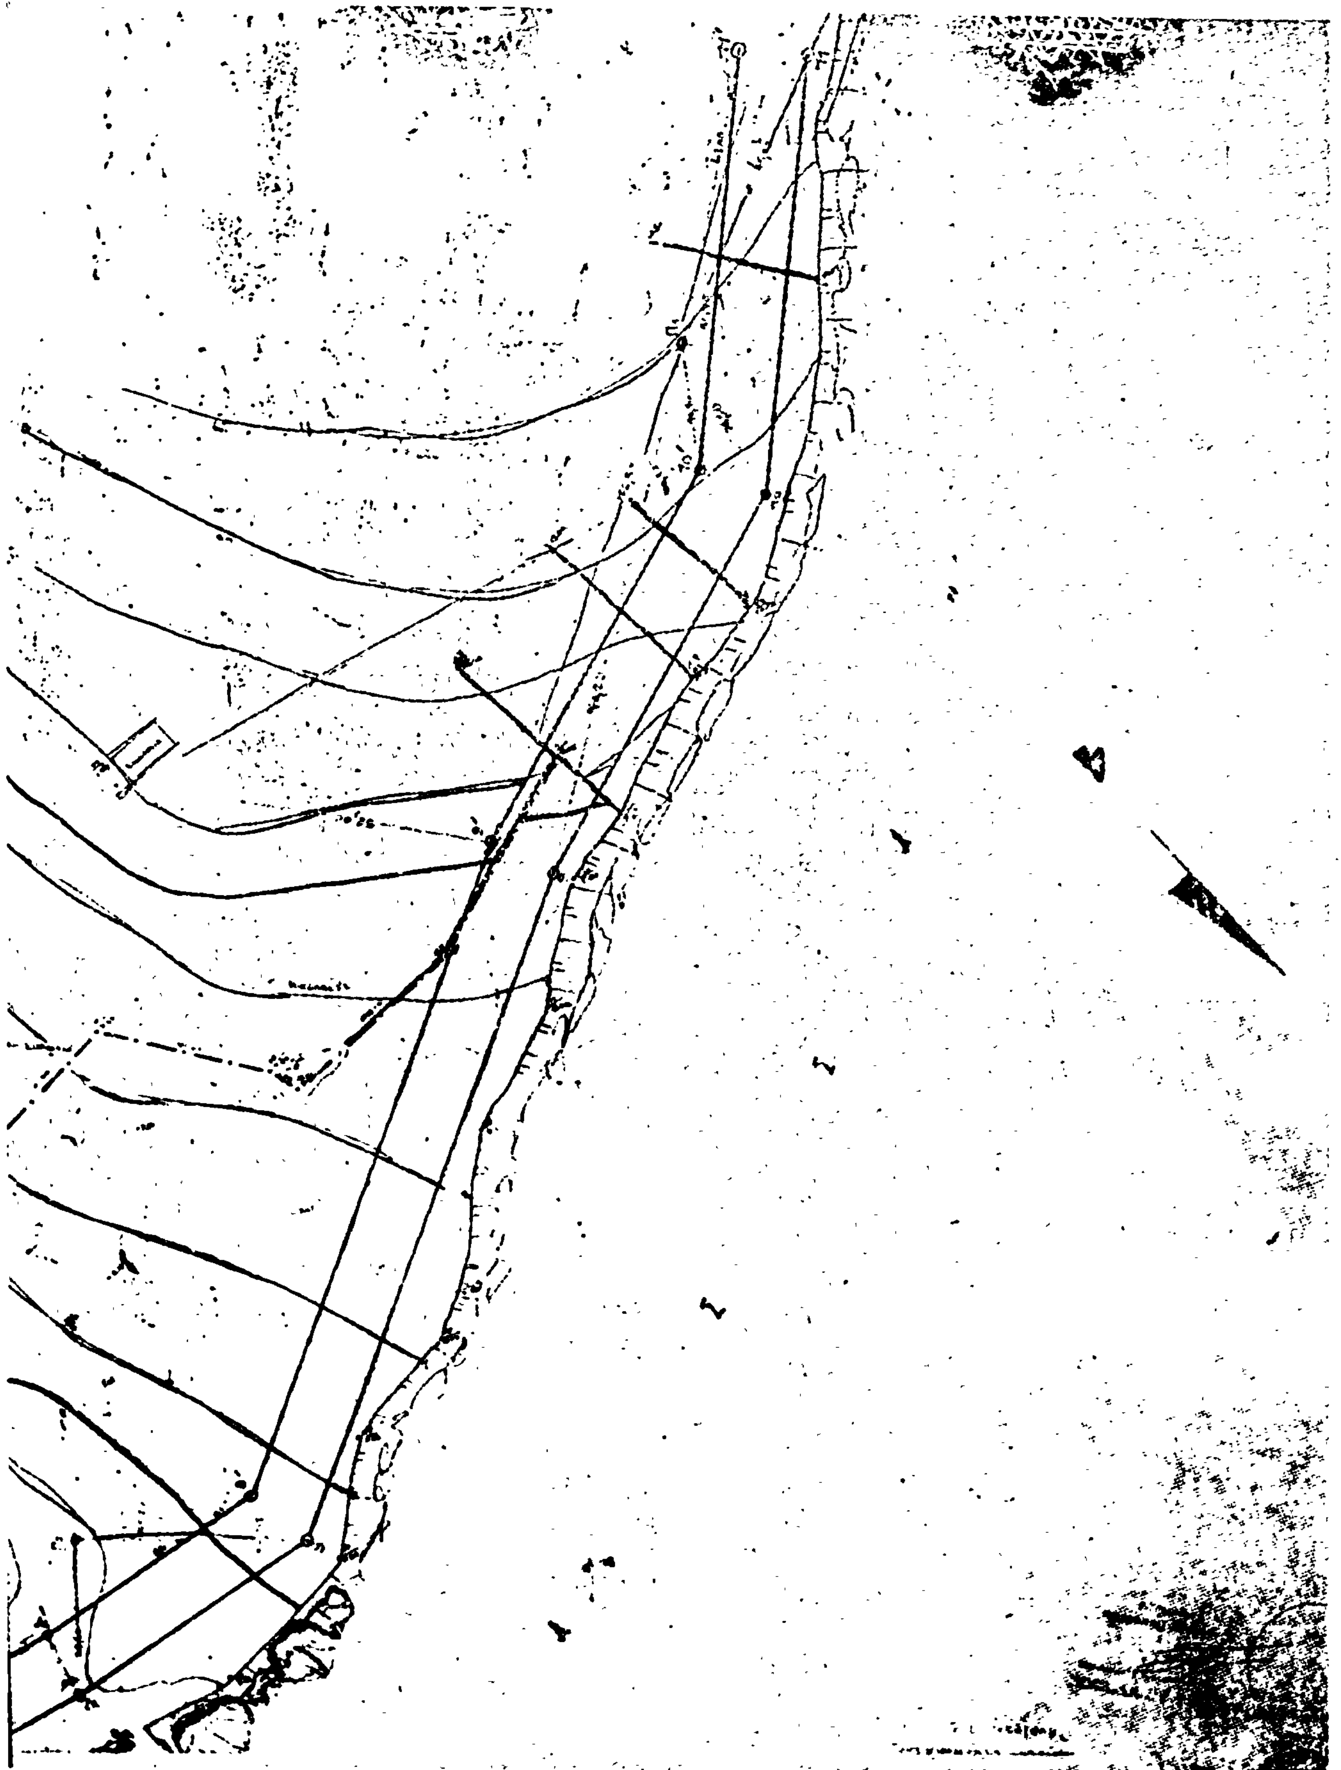

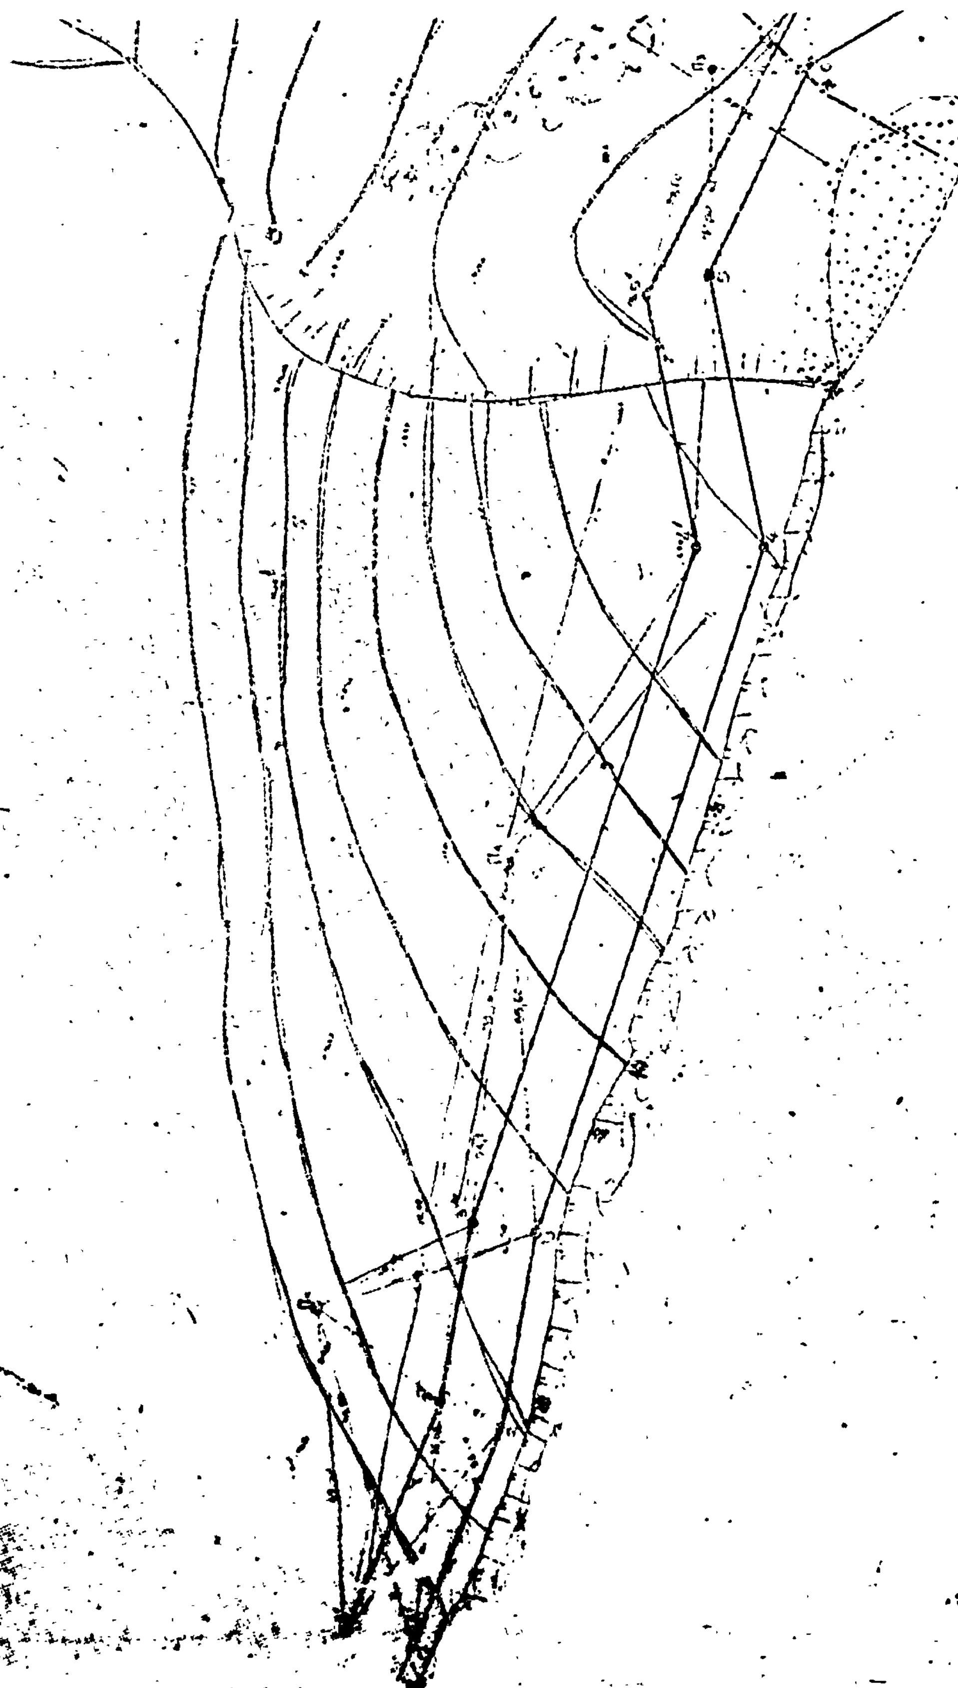


11.774

ΤΟΠΟΓΡΑΦΙΚΟΝ ΔΙΑΓΡΑΜΜΑ


Κλ: 1:500


ΕΜΒΑΔΟΝ : 19.774


31 ΙΟΥΛΙΟΣ 78

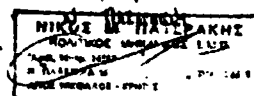

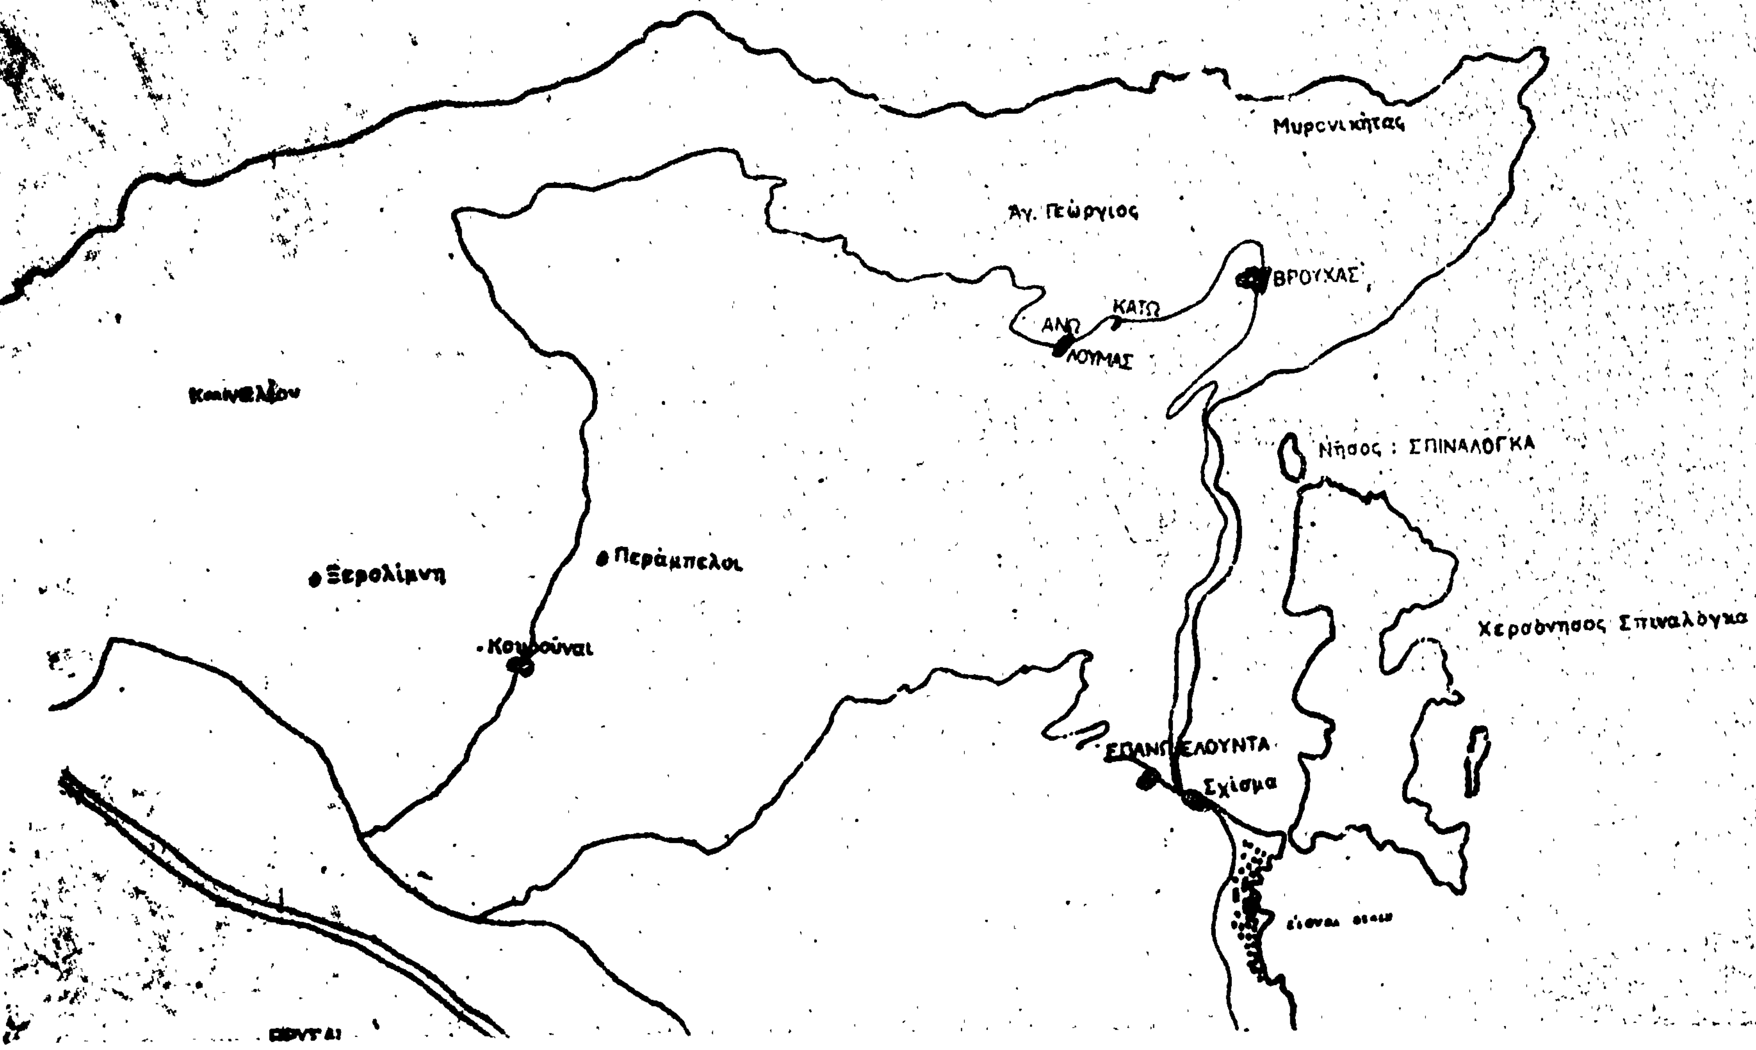


ΤΟΠΟΓΡΑΦΙΚΟΝ ΕΥΡΥΤΕΡΑΣ ΠΕΡΙΟΧΗΣ
ΑΓΙΟΥ ΝΙΚΟΛΑΟΥ
κλ 1:50000
Μυρσινίκητας
Άγ. Γεώργιος
ΒΡΟΥΧΑΣ
ΚΑΤΩ
ΑΝΩ
ΛΟΥΜΑΣ
Νήσος : ΣΠΙΝΑΛΟΓΚΑ
Χερσόνησος Σπιναλόγκα
ΕΠΑΝΩ ΕΛΟΥΝΤΑ
Σχίσμα
Περάμπελοι
Ξερολίμνη

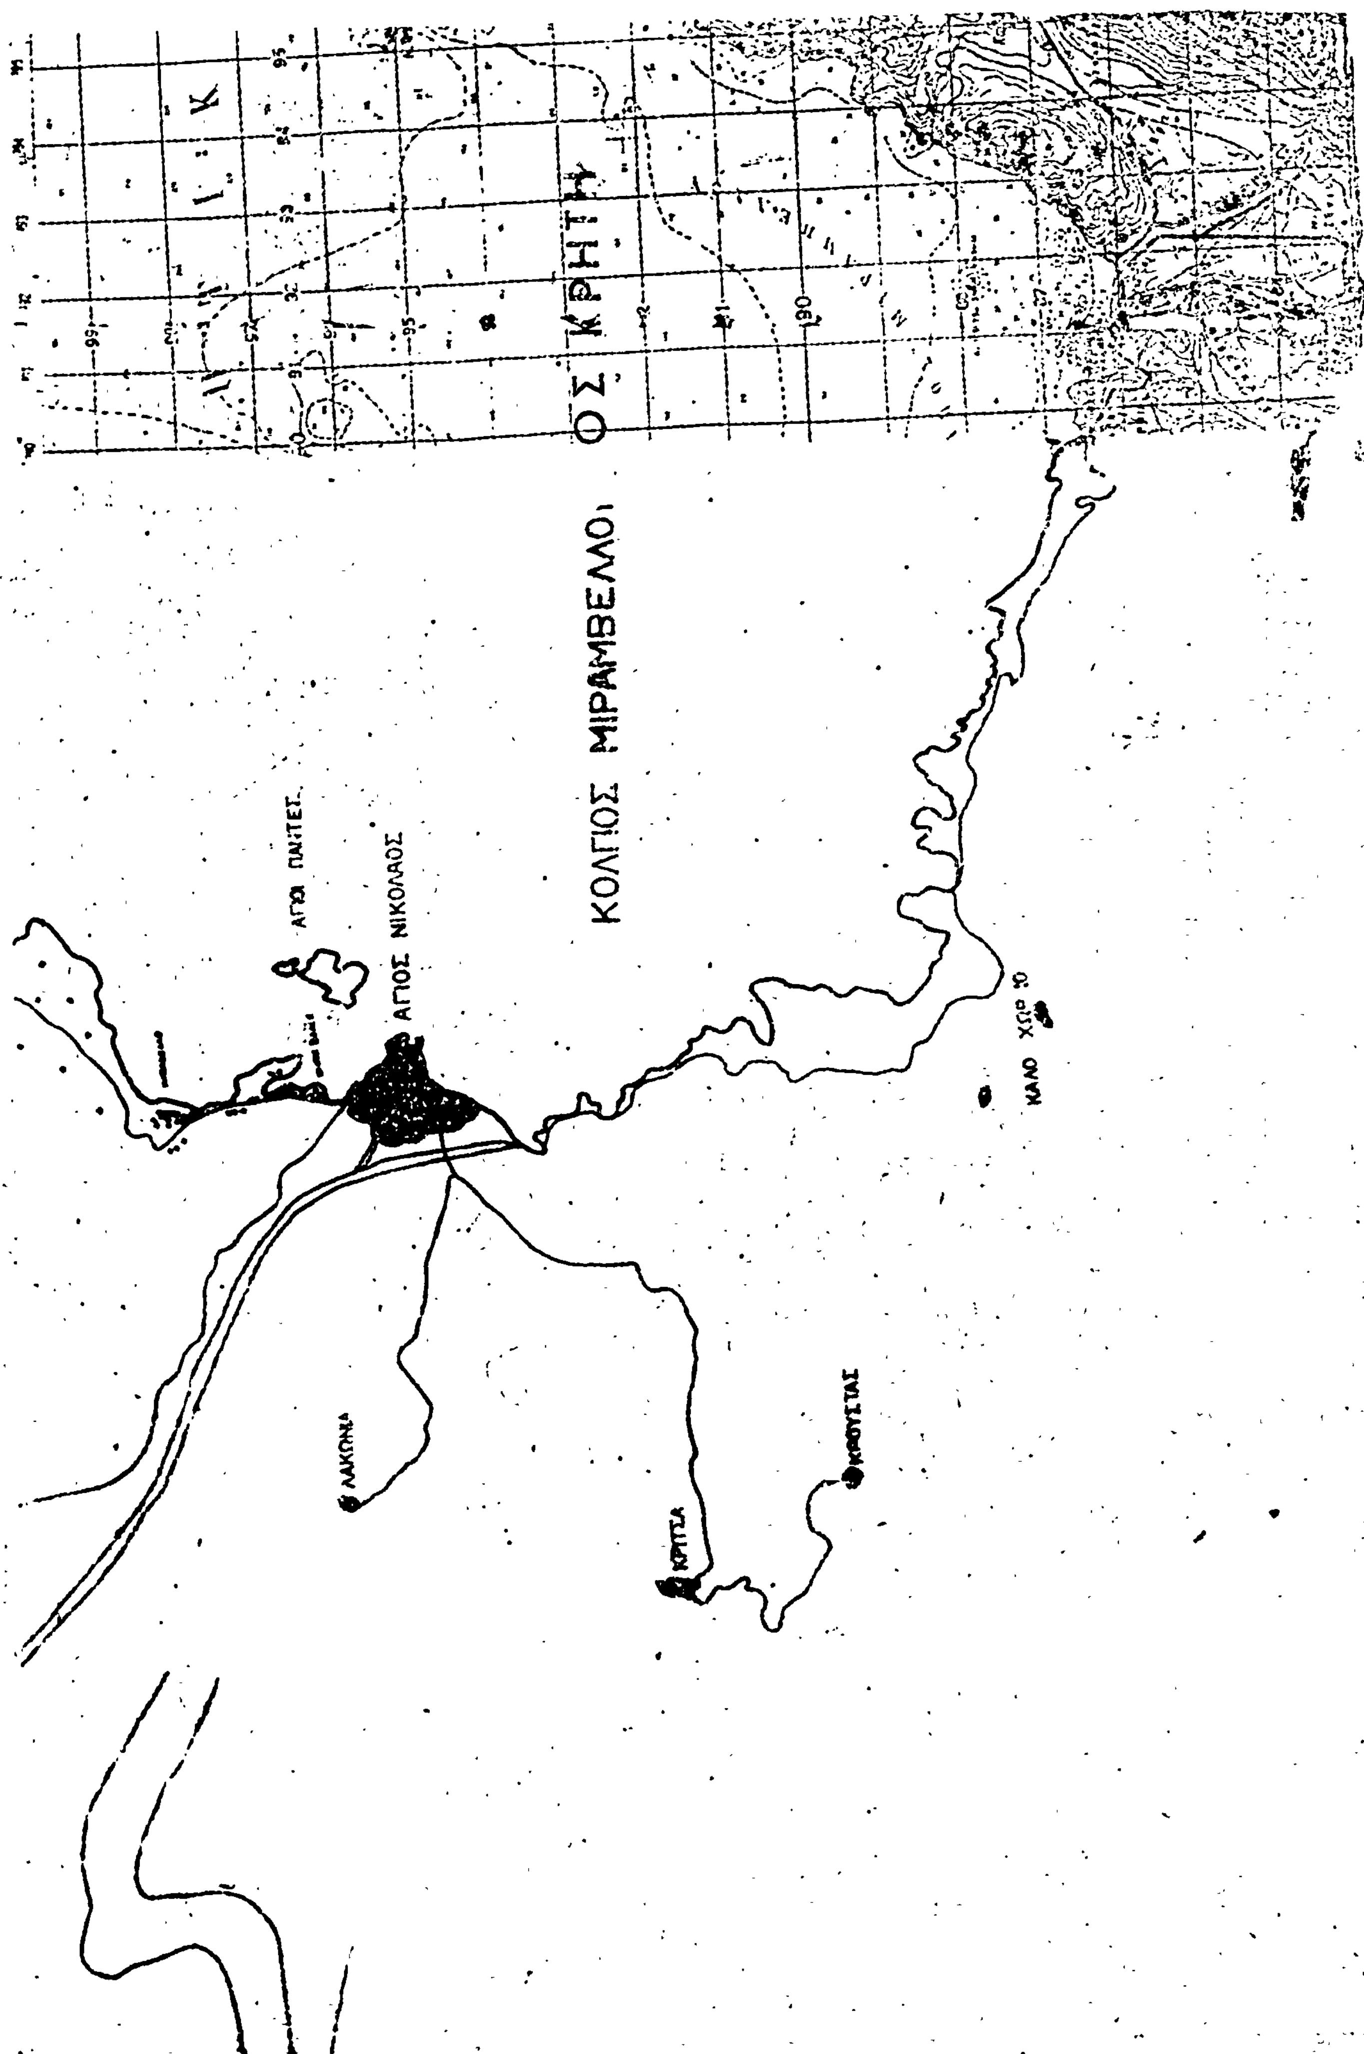
ΚΟΛΠΟΣ ΜΙΡΑΜΒΕΛΟ
ΑΓΙΟΣ ΝΙΚΟΛΑΟΣ
ΛΑΚΩΝΙΑ
ΚΡΙΤΣΑ
ΚΡΟΥΣΤΑΣ

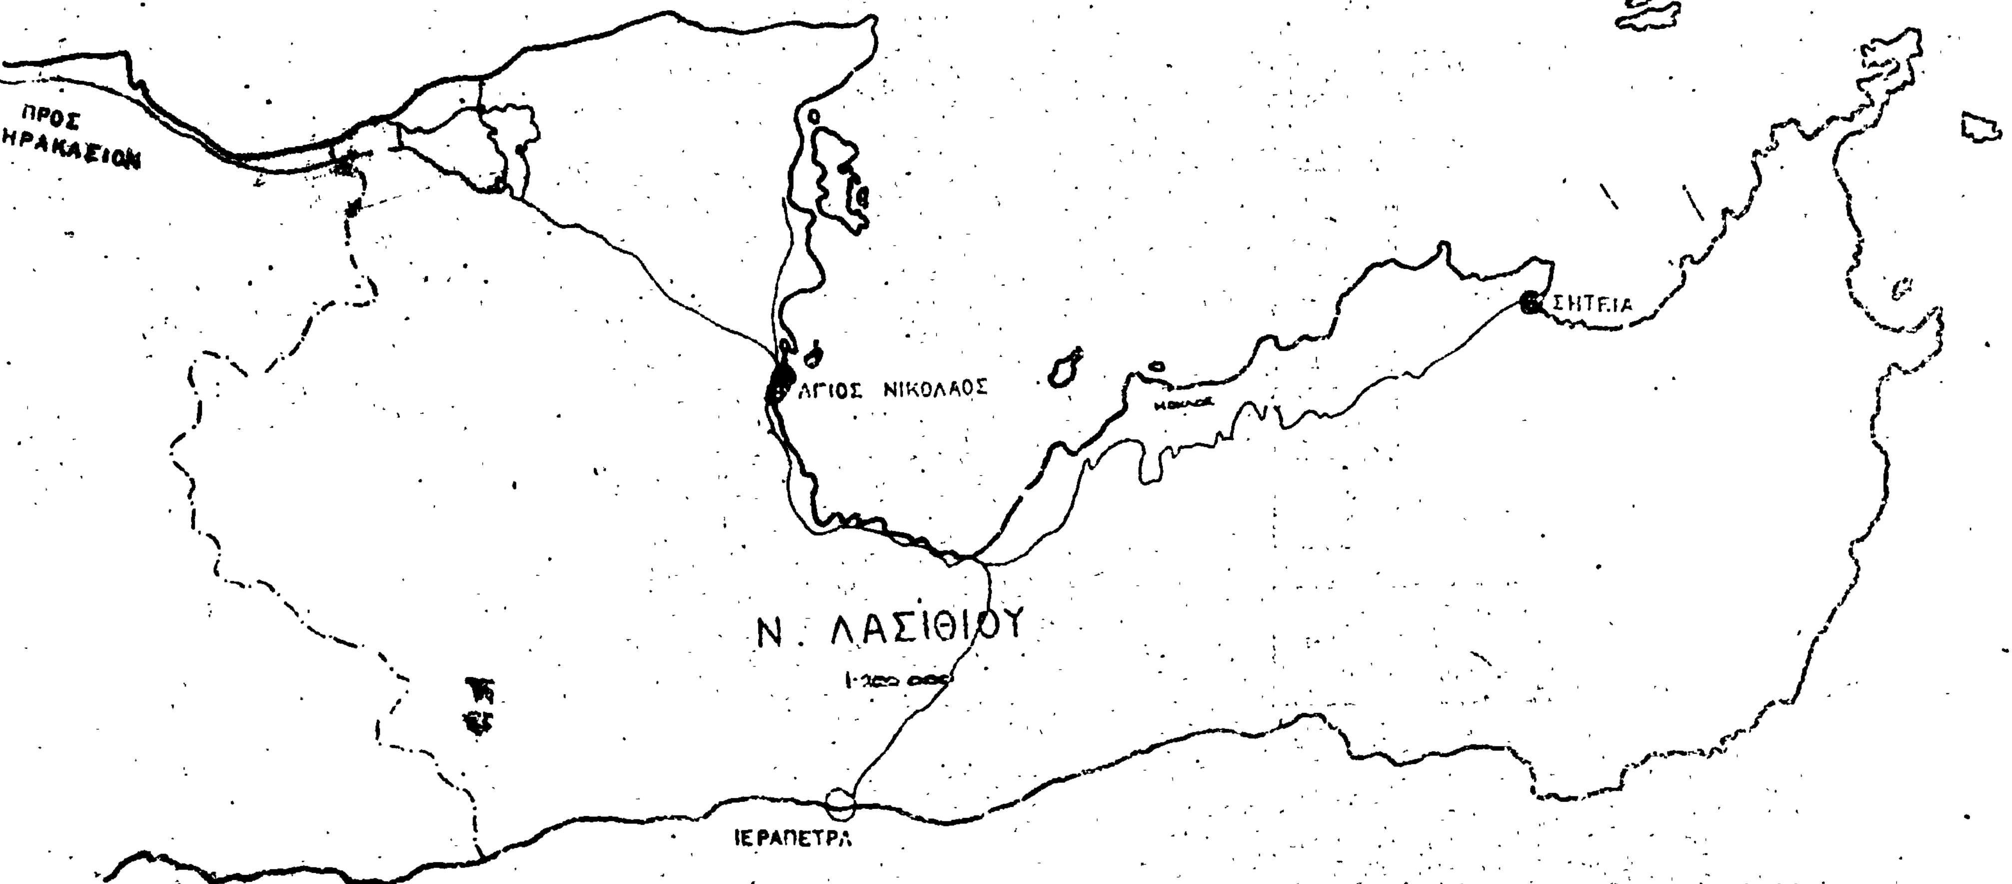
ΚΡΗΤΙΚΟΝ ΠΕΛΑΓΟΣ
ΠΡΟΣ ΗΡΑΚΛΕΙΟΝ
ΑΓΙΟΣ ΝΙΚΟΛΑΟΣ
ΣΗΤΕΙΑ
Ν. ΛΑΣΙΘΙΟΥ
ΙΕΡΑΠΕΤΡΑ
ΛΙΒΥΚΟΝ ΠΕΛΑΓΟΣ

ΤΕΧΝΙΚΟΝ - ΓΡΑΦΕΙΟΝ

ΝΙΚΟΥ ΠΑΤΕΡΑΚΗ ΠΟΛ. ΜΗΧΑΝΙΚΟΥ



ΠΟΛΕΟΔΟΜΙΑ

ΑΠΟΦΑΣΕΙΣ

Ἀρ.Θ. ΤΥ 7201 (3)

Περὶ ἀναγνωρίσεως ὁδοῦ στὴ Βόνιτσα ὅτι προϋπάρχει τοῦ 1923 (ὑπόθεση Δ. Κουτομίχη), στὸ Ν. Αἰτωλίας καὶ Ἀκαρνανίας.

Ο ΝΟΜΑΡΧΗΣ ΑΙΤΩΛΙΑΣ ΚΑΙ ΑΚΑΡΝΑΝΙΑΣ

Ἔχοντας ὑπόψη: 1) Τὶς διατάξεις τοῦ Ν. 3200/55 «περὶ Διοικητικῆς ἀποκεντρώσεως», 2) τὶς διατάξεις τοῦ ἀπὸ 20.6.55 Β.Δ/τος «περὶ ἐξαιρέσεως ἀπὸ τῆς κατὰ τὴν παρ. 1 τοῦ ἄρθρου 1 τοῦ Ν. 3200/55 ἁρμοδιότητος τοῦ Ὑπουργείου Δημοσίων Ἔργων», 3) τὶς διατάξεις τοῦ 863/70 Β.Δ/τος «περὶ διαρθρώσεως τοῦ Ὑπουργείου Συγκοινωνιῶν καὶ Δημ. Ἔργων», ὅπως τοῦτο τροποποιήθηκε μὲ τὸ 572/67 Β.Δ/γμα, 4) τὶς διατάξεις τοῦ 532/70 Ν. Δ/τος «περὶ διοικητικῆς ἀποκεντρώσεως», 5) τὶς διατάξεις τοῦ 712/70 Β.Δ/τος, ὅπως τροποποιήθηκε καὶ συμπληρώθηκε μὲ τὰ 677/71 καὶ 198/72 Β.Δ/τα, 6) τὴ Α7/16/11/7.10.70 κοινὴ ἀπόφαση τῶν Ὑπουργῶν «περὶ ὀργανώσεως τῶν Περιφ/κῶν Ὑπηρεσιῶν τοῦ ΥΠ ΔΕ», 7) τὴν Α9/1–8/3/9.8.71 κοινὴ ἐγκύκλιο τῶν Πρωθυπουργοῦ, Ἀντιπροέδρου καὶ Ὑπουργοῦ τῶν Ἐσωτερικῶν «περὶ ὀργανώσεως τῶν Νομαρχιῶν», 8) σχετικὴ αἴτηση τοῦ Δ. Κουτομίχη, μὲ τὴν ὁποία ζητάει τὴν ἀναγνώριση τῆς διόδου ποὺ βρίσκεται μέσα στὸ ἐγκεκριμένο σχέδιο τῆς πόλεως Βονίτσης, 9) τὸ 209/1925 συμβόλαιο ἀπὸ τὸ ὁποῖο προκύπτει ὅτι ἡ δίοδος αὐτὴ ὑπῆρχε πρὶν τὸ 1923, 10) τὶς διατάξεις τοῦ ἄρθρου 20 τοῦ Ν.Δ. τῆς 17.7.23 «περὶ σχεδίων πόλεων κλπ», 11) τὴν Ε 34/1977 ἐγκύκλιο τοῦ ΥΠ.Δ.Ε., ἀναφορικὰ μὲ ἰδιωτικοὺς δρόμους ποὺ ὑπάρχουν πρὶν τὸ 1923, 12) τὴ σύμφωνη γνωμοδότηση τοῦ Νομ/κοῦ Συμβουλίου Δημ. Ἔργων, ποὺ διατυπώθηκε στὸ 8/1979 (θέμα 17ον) πρακτικὸ αὐτοῦ καὶ 13) τὴν ΕΣ 33576/75/22.1.76 ἀπόφαση τοῦ Νομάρχη Αἰτωλ/νίας, «περὶ ἀναθέσεως ἀσκήσεως μέρους ἁρμοδιοτήτων τοῦ Νομάρχη ὑπὸ τὴν ἔνδειξη «Ἐντολῇ Νομάρχου», ἀποφασίζουμε:

Ἀναγνωρίζουμε ὅτι προϋπάρχει τοῦ ἔτους 1923 καὶ δὲν μπορεῖ σήμερα νὰ καταργηθεῖ ἡ δίοδος ποὺ βρίσκεται μέσα στὸ ἐγκεκριμένο σχέδιο τῆς πόλεως Βονίτσης, ὅπως αὐτὴ φαίνεται στὸ ἀπὸ Μάρτιο 1979 τοπογραφικὸ διάγραμμα ὑπομ/κοῦ Γ. Ζήση ποὺ συνοδεύει τὴν ἀπόφαση αὐτή.

Ἡ ἀπόφαση αὐτὴ νὰ δημοσιευθεῖ στὴν Ἐφημερίδα τῆς Κυβερνήσεως.


Μεσολόγγι, 12 Σεπτεμβρίου 1979

Μὲ ἐντολὴ Νομάρχη
Ὁ Προϊστάμενος
ΣΩΤ. ΛΑΜΠΡΟΠΟΥΛΟΣ

ΤΟΠΟΓΡΑΦΙΚΟΝ ΔΙΑΓΡΑΜΜΑ
ΠΡΟΣ ΑΝΑΓΝΩΡΙΣΙΝ
ΠΡΟΥΦΙΣΤΑΜΕΝΗΣ ΟΔΟΥ ΤΟΥ ΕΤΟΥΣ 1923
ΕΙΣ ΒΟΝΙΤΣΑΝ (ΚΕΝΤΡΙΚΗ ΠΛΑΤΕΙΑ)
ΚΛΙΜΑΞ 1:200

ΟΔΟΣ ΣΧΕΔΙΟΥ ΠΟΛΕΩΣ

ΠΛΑΤΕΙΑ

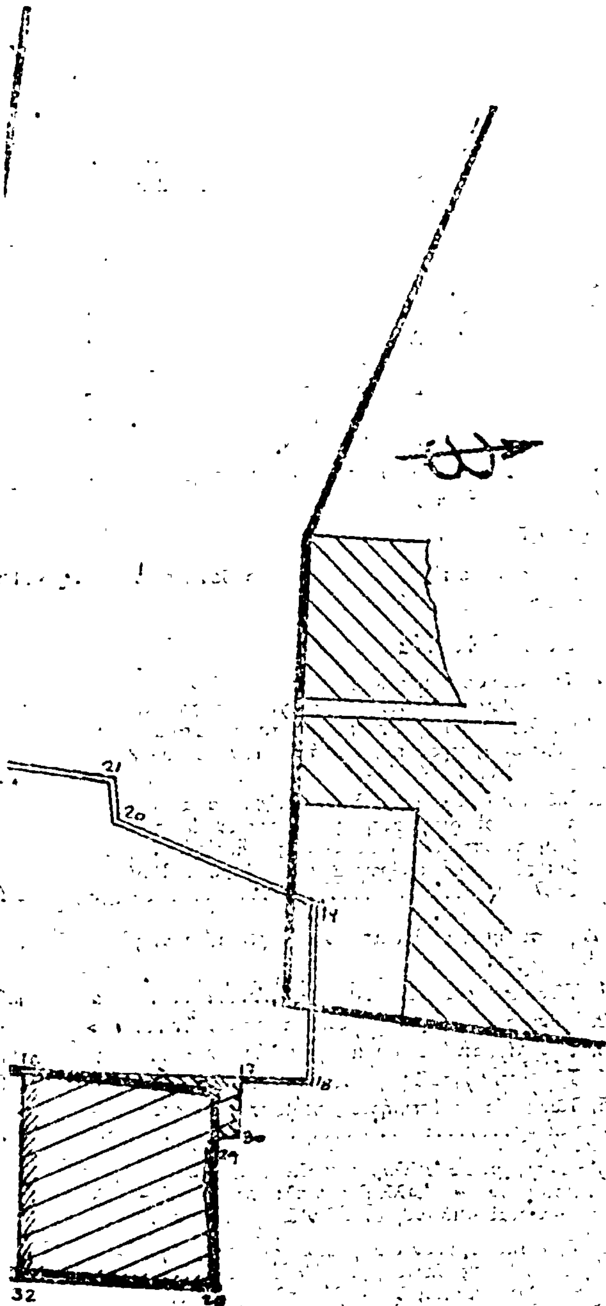

ΠΙΝΑΞ ΙΔΙΟΚΤΗΣΙΩΝ

(1,2,3,4,5,6,7,8,9,10,11,1) ①
ΠΑΝΑΓΙΩΤΟΥ ΑΣΠΡΟΓΕΡΑ

(1,12,13,14,15,16,17,18,19,20,21,8,9,10,11,1) ③
ΚΛΗΡΟΝΟΜΩΝ ΛΑΜΠΡΑΚΗ

(24,23,8,7,6,5,4,24) ②
ΧΡΗΣΤΟΥ ΘΕΟΔΩΡΟΥ ΚΑΙ ΔΗΜΗΤΡΙΟΥ ΚΟΝΤΟΜΙΧΗ

(13,14,26,25,13) ④
ΚΩΝ/ΝΟΥ ΓΚΙΟΚΑ

(14,26,31,27,15,14) ⑤
ΖΩΗΣ ΜΟΣΧΟΥΤΑ


(27,15,16,17,30,29,28,32,27) ⑥
ΚΛΗΡΟΝΟΜΩΝ ΔΗΜΗΤΡΙΟΥ ΠΑΠΑΓΑΛΛΑΝΗ

(34,33,35,36,37,38,39,40,34) ⑦
ΑΛΕΞΙΟΥ ΠΡΟΔΡΟΜΙΤΗ ΠΡΩΗΝ ΔΡΙΒΑ

(41,42,43,44,45,46,41) ⑧
ΚΛΗΡΟΝΟΜΩΝ ΚΑΚΟΥΡΗ ΑΛΕΞΑΝΔΡΟΥ ΠΡΩΗΝ ΑΡΝΗ

(44,45,51,52,55,44) ⑨
ΝΙΚΟΛΑΟΥ ΚΑΚΟΥΡΗ ΠΡΩΗΝ ΛΕΠΕΝΟΥ

(50,49,48,54,53,56,52,51,45,46,41,50) ⑩
ΚΛΗΡΟΝΟΜΩΝ ΠΙΣΤΙΟΛΑ

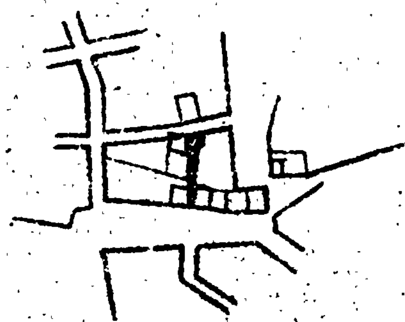


ΑΠΟΣΠΑΣΜΑ ΣΧΕΔΙΟΥ ΠΟΛΕΩΣ

ΒΟΝΙΤΣΗΣ ΚΛΙΜΑΞ 1:2000

ΒΟΝΙΤΣΑ 20-3-1979

Ο

ΣΥΝΤΑΞΑΣ ΜΗΧΑΝΙΚΟΣ

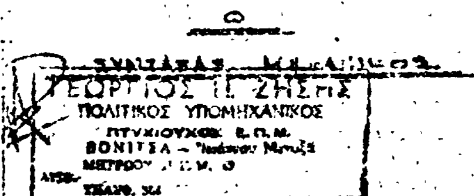

Η ΓΕΝΙΚΗ ΔΙΕΥΘΥΝΣΗ ΤΟΥ ΕΘΝΙΚΟΥ ΤΥΠΟΓΡΑΦΕΙΟΥ

ΓΝΩΣΤΟΠΟΙΕΙ ΟΤΙ:

Ἡ ἐτήσια συνδρομὴ τῆς Ἐφημερίδας τῆς Κυβερνήσεως, ἡ τιμὴ τῶν φύλλων της ποὺ πουλιοῦνται τμηματικὰ καὶ τὰ τέλη δημοσιεύσεων στὴν Ἐφημερίδα τῆς Κυβερνήσεως, καθορίσθηκαν ἀπὸ 1 Ἰανουαρίου 1979 ὡς ἀκολούθως:

Α' ΕΤΗΣΙΕΣ ΣΥΝΔΡΟΜΕΣ

1. Γιὰ τὸ Τεῦχος Α'	Δραχ.	600
2. » » » Β'	»	700
3. » » » Γ'	»	500
4. » » » Δ'	»	1.000
5. » » » Νομικῶν Προσώπων Δ.Δ. κ.λπ.	»	500
6. » » » Παράρτημα	»	300
7. » » » Ἀνωνύμων Ἑταιρειῶν κ.λπ.	»	3.000
8. » » Δελτίο Ἐμπορικῆς καὶ Βιομηχανικῆς Ἰδιοκτησίας	»	200
9. Γιὰ ὅλα τὰ τεύχη καὶ τὸ Δ.Ε.Β.Ι.	»	6.000

Οἱ Δῆμοι καὶ οἱ Κοινότητες τοῦ Κράτους καταβάλλουν τὸ 1/2 τῶν ἀνωτέρω συνδρομῶν.

Ὑπὲρ τοῦ Ταμείου Ἀλληλοβοηθείας Προσωπικοῦ τοῦ Ἐθνικοῦ Τυπογραφείου (ΤΑΠΕΤ) ἀναλογοῦν τὰ ἑξῆς ποσά:

1. Γιὰ τὸ Τεῦχος Α'	Δραχ.	30
2. » » » Β'	»	35
3. » » » Γ'	»	25
4. » » » Δ'	»	50
5. » » » Νομικῶν Προσώπων Δημοσίου Δικαίου κ.λπ.	»	25
6. » » » Παράρτημα	»	15
7. » » » Ἀνωνύμων Ἑταιρειῶν κ.λπ.	»	150
8. » » Δελτίο Ἐμπ. καὶ Βιομ. Ἰδιοκτησίας	»	10
9. Γιὰ ὅλα τὰ τεύχη	»	300

Β'. ΤΙΜΗ ΦΥΛΛΩΝ

Ἡ τιμὴ πωλήσεως κάθε φύλλου, μέχρις 8 σελ., εἶναι 3 δρχ., ἀπὸ 9 ὡς 40 σελ. 8 δρχ., ἀπὸ 41 ὡς 80 σελ. 15 δρχ., ἀπὸ 81 σελ. καὶ ἄνω ἡ τιμὴ πωλήσεως κάθε φύλλου προσαυξάνεται κατὰ 15 δρχ. ἀνὰ 80 σελίδες.

Γ'. ΤΕΛΗ ΔΗΜΟΣΙΕΥΣΕΩΝ

Ι. Στὸ τεῦχος Ἀνωνύμων Ἑταιρειῶν καὶ Ἑταιρειῶν Περιωρισμένης Εὐθύνης:

Α' Δημοσιεύματα Ἀνωνύμων Ἑταιρειῶν:

1. Τῶν δικαστικῶν πράξεων	Δραχ.	400
2. Τῶν καταστατικῶν Ἀνωνύμων Ἑταιρειῶν	»	10.000
3. Τῶν τροποποιήσεων τῶν καταστατικῶν τῶν Ἀνωνύμων Ἑταιρειῶν	»	2.000
4. Τῶν ἀνακοινώσεων καὶ προσκλήσεων σὲ γενικὲς συνελεύσεις, τῶν κατὰ τὸ ἄρθρο 32 τοῦ Ν. 3221/24 γνωστοποιήσεων, τῶν ἀνακοινώσεων, ποὺ προβλέπονται ἀπὸ τὸ ἄρθρο 59 παρ. 3 τοῦ Ν.Δ. 400/70 «περὶ Ἀλλοδαπῶν Ἀσφαλιστικῶν Ἑταιρειῶν» καὶ τῶν ἀποφάσεων τοῦ Διοικητικοῦ Συμβουλίου τοῦ ΕΛΤΑ, ποὺ ἀναφέρονται σὲ προσωρινὲς διατάξεις	»	1.000
5. Τῶν ἰσολογισμῶν τῶν Ἀνωνύμων Ἑταιρειῶν	»	4.000
6. Τῶν συνοπτικῶν μηνιαίων καταστάσεων τῶν Τραπεζικῶν Ἑταιρειῶν	»	1.000
7. Τῶν ἀποφάσεων «περὶ ἐγκρίσεως τιμολογίων τῶν Ἀσφαλιστικῶν Ἑταιρειῶν»	»	600
8. Τῶν ὑπουργικῶν ἀποφάσεων «περὶ παροχῆς ἀδείας ἐπεκτάσεως τῶν ἐργασιῶν Ἀσφαλιστικῶν Ἑταιρειῶν», τῶν ἐκθέσεων περιουσιακῶν στοιχείων Ἀνωνύμων Ἑταιρειῶν γενικά, καὶ τῶν ἀποφάσεων τοῦ Δ.Σ. τοῦ ΕΛΤΑ, μὲ τὶς ὁποῖες ἐγκρίνονται καὶ δημοσιεύονται οἱ κανονισμοὶ αὐτοῦ	»	4.000
9. Τῶν ἀποφάσεων «περὶ παροχῆς πληρεξουσιότητος πρὸς ἀντιπροσώπευσιν ἐν Ἑλλάδι ἀλλοδαπῶν Ἑταιρειῶν» καὶ τῶν ἀποφάσεων «περὶ μεταβιβάσεως τοῦ χαρτοφυλακίου Ἀσφαλιστικῶν Ἑταιρειῶν κατὰ τὸ ἄρθρον 59 παρ. 1 τοῦ Ν.Δ. 400/70»	»	2.000
10. Τῶν ἀποφάσεων «περὶ συγχωνεύσεως Ἀνωνύμων Ἑταιρειῶν»	»	10.000
11. Τῶν ἀποφάσεων τῆς Ἐπιτροπῆς τοῦ Χρηματιστηρίου «περὶ εἰσαγωγῆς χρεωγράφων εἰς τὸ Χρηματιστήριον πρὸς διαπραγμάτευσιν, συμφώνως πρὸς τὰς διατάξεις τοῦ ἄρθρου 2 παρ. 3 Α.Ν. 148/67»	Δραχ.	1.000
12. Τῶν ἀποφάσεων τῆς Ἐπιτροπῆς κεφαλαιαγορᾶς «περὶ διαγραφῆς χρεωγράφων ἐκ τοῦ Χρηματιστηρίου, συμφώνως πρὸς τὰς διατάξεις τοῦ ἄρθρου 2 παρ. 4 Α.Ν. 148/1967»	»	1.000

Β' Δημοσιεύματα Ἑταιρειῶν Περιωρισμένης Εὐθύνης:

1. Τῶν καταστατικῶν	»	1.000
2. Τῶν τροποποιήσεων τῶν καταστατικῶν	»	400
3. Τῶν ἀνακοινώσεων καὶ προσκλήσεων	»	200
4. Τῶν ἰσολογισμῶν	»	1.000
5. Τῶν ἐκθέσεων ἐκτιμήσεως περιουσιακῶν στοιχείων	»	1.000

Γ'. Δημοσιεύματα Ἀλληλασφαλιστικῶν Συνεταιρισμῶν - Ἀλληλασφαλιστικῶν Ταμείων καὶ Φιλανθρωπικῶν Σωματείων:

1. Τῶν ὑπουργικῶν ἀποφάσεων «περὶ χορηγήσεως ἀδείας λειτουργίας Ἀλληλασφαλιστικῶν Συνεταιρισμῶν - Ἀλληλασφαλιστικῶν Ταμείων»	»	1.000
2. Τῶν Ἰσολογισμῶν τῶν ἀνωτέρω Συνεταιρισμῶν, Ταμείων καὶ Σωματείων	»	1.000
ΙΙ. Στὸ Τέταρτο τεῦχος τῶν δικαστικῶν πράξεων, προσκλήσεων καὶ λοιπῶν δημοσιεύσεων	»	400

Τὸ ποσοστὸ ἐπὶ τῶν τελῶν δημοσιεύσεων στὸ Τεῦχος Ἀνωνύμων Ἑταιρειῶν καὶ Ἑταιρειῶν Περιωρισμένης Εὐθύνης, ποὺ πρέπει νὰ καταβάλλεται ὑπὲρ τοῦ Ταμείου Ἀλληλοβοηθείας Προσωπικοῦ Ἐθνικοῦ Τυπογραφείου (ΤΑΠΕΤ), ὁρίσθηκε γενικὰ σὲ 5 ο/ο.

Δ'. ΚΑΤΑΒΟΛΗ ΣΥΝΔΡΟΜΩΝ - ΤΕΛΩΝ ΔΗΜΟΣΙΕΥΣΕΩΝ ΚΑΙ ΠΟΣΟΣΤΩΝ Τ.Α.Π.Ε.Τ.

1. Οἱ συνδρομὲς τοῦ ἐσωτερικοῦ καὶ τὰ τέλη δημοσιεύσεων προκαταβάλλονται στὰ Δημόσια Ταμεῖα ἔναντι ἀποδεικτικοῦ εἰσπράξεως, τὸ ὁποῖο φροντίζει ὁ ἐνδιαφερόμενος νὰ τὸ στείλει στὴ Γενικὴ Δ/νση τοῦ Ἐθνικοῦ Τυπογραφείου.

2. Οἱ συνδρομὲς τοῦ ἐξωτερικοῦ εἶναι δυνατὸ νὰ στέλνονται καὶ σὲ ἀνάλογο συνάλλαγμα μὲ ἐπιταγὴ ἐπ' ὀνόματι τοῦ Διευθυντῆ τῶν Διοικητικῶν καὶ Οἰκονομικῶν Ὑποθέσεων τοῦ Ἐθνικοῦ Τυπογραφείου.

3. Τὸ ὑπὲρ τοῦ ΤΑΠΕΤ ποσοστὸ ἐπὶ τῶν ἀνωτέρω συνδρομῶν καὶ τελῶν δημοσιεύσεων καταβάλλεται ὡς ἑξῆς:

α) στὴν Ἀθήνα: στὸ Ταμεῖο τοῦ ΤΑΠΕΤ (Κατάστημα Ἐθνικοῦ Τυπογραφείου),

β) στὶς ὑπόλοιπες πόλεις τοῦ Κράτους: στὰ Δημόσια Ταμεῖα καὶ ἀποδίδεται στὸ ΤΑΠΕΤ σύμφωνα μὲ τὶς 192378/3639/1947(RONEO 185) καὶ 178048/5321/31.7.65 (RONEO 139) ἐγκύκλιες διαταγὲς τοῦ Γ.Λ.Κ.,

γ) στὶς περιπτώσεις συνδρομῶν ἐξωτερικοῦ: ὅταν ἡ ἀποστολή τους γίνεται μὲ ἐπιταγή, μαζὶ μ' αὐτὴ στέλνεται καὶ τὸ ὑπὲρ τοῦ ΤΑΠΕΤ ποσοστό.

Ὁ Γενικὸς Διευθυντὴς
ΑΘΑΝ. ΠΑΝ. ΣΠΗΛΙΟΠΟΥΛΟΣ

ΑΠΟ ΤΟ ΕΘΝΙΚΟ ΤΥΠΟΓΡΑΦΕΙΟ